


# PIANO DI EMERGENZA

## PADIGLIONE Y

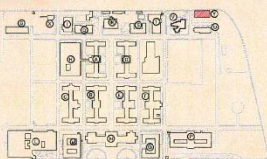


### LEGENDA

	VOI SIETE QUI
	USCITA DI EMERGENZA
	VIA DI FUGA PRINCIPALE
	VIA DI FUGA SECONDARIA
	ESTINTORE PORTATILE
	PULSANTE ALLARME
	IDRANTE A MURO
	NASPO
	PUNTO DI RACCOLTA
	PORTA REI
	PERCORSO DI ESODO
	LUOGO SICURO
	SCALA DI ESODO

Redatto da: Servizio Prevenzione e Protezione  
DOTT. ARCH. ROSARIO DI MUZIO

Data di Redazione: maggio 2023

# PIANO TERRA LIVELLO 0

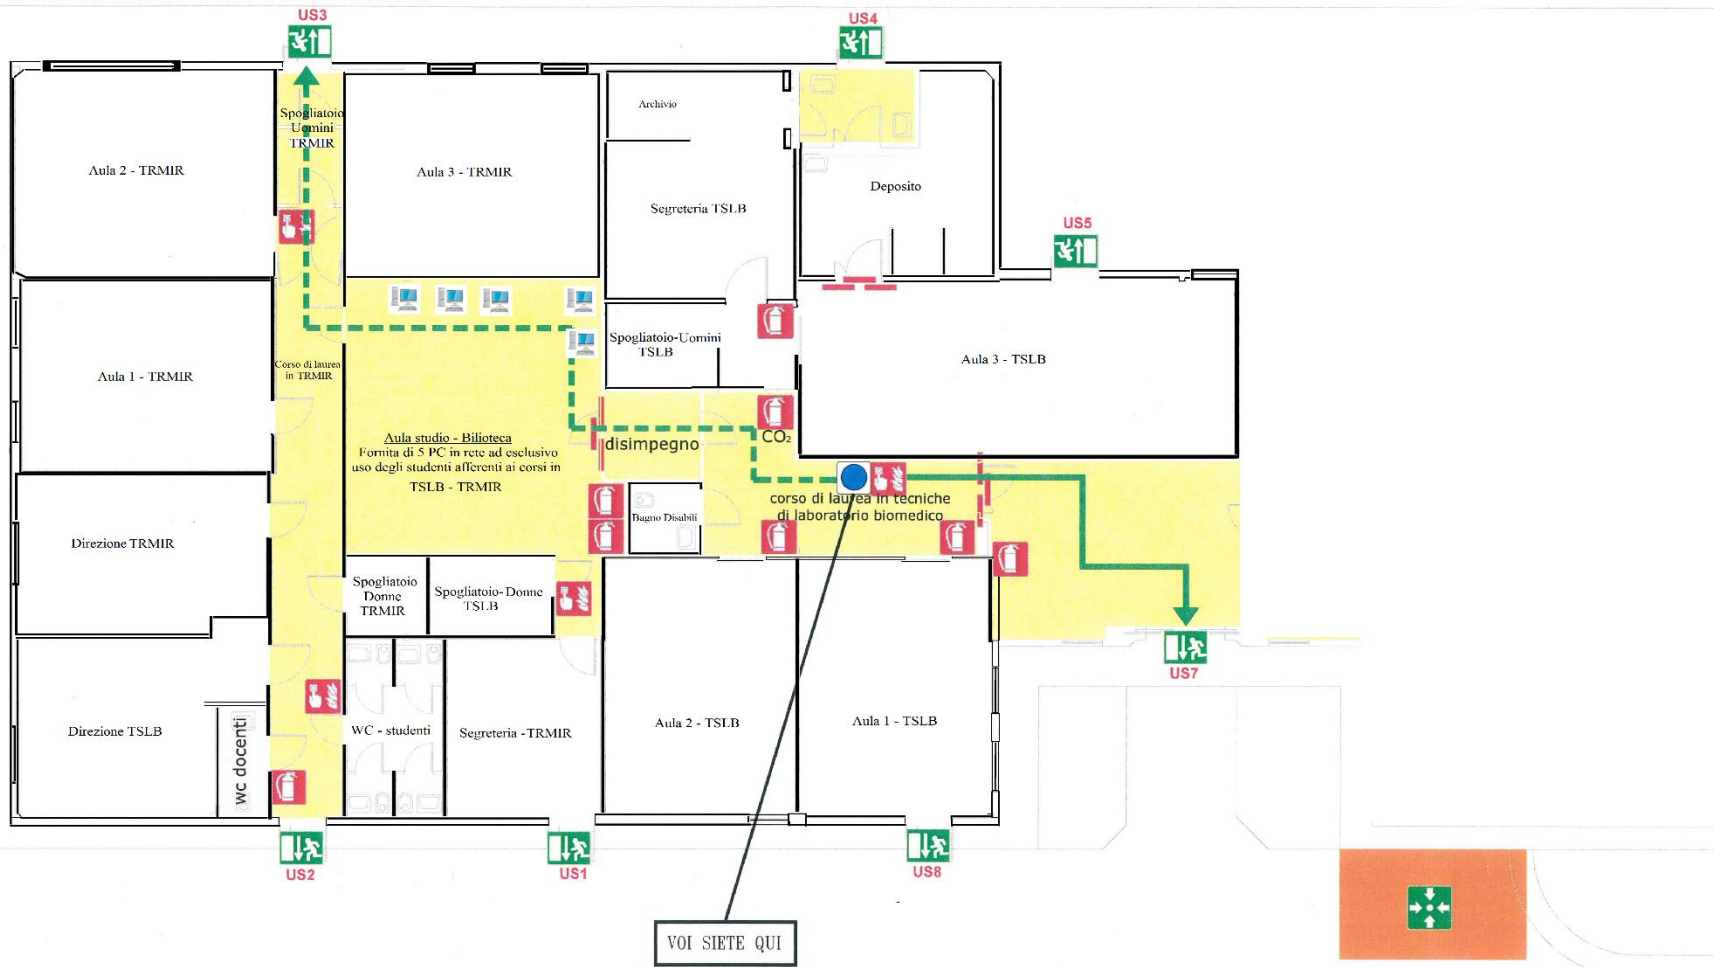

## COMUNICAZIONE AGLI UTENTI

### INDICAZIONI IN CASO DI INCENDIO

- Mantieni la calma;
- Segui le indicazioni del personale di reparto;
- Se l'incendio si è sviluppato nel locale in cui ti trovi esci subito, non aprire le finestre;
- Ricordati di non spingere, non gridare e non correre;
- Segui le vie di fuga indicate;
- Raggiungi il punto di raccolta all'esterno;
- Aiuta le persone in difficoltà;
- Non usare l'ascensore.

### INDICAZIONI IN CASO DI TERREMOTO

- Mantieni la calma;
- Segui le indicazioni del personale di reparto;
- Non precipitarti fuori;
- Allontanati dalle finestre, porte con vetri, mobili e arredi, perchè cadendo potrebbero ferirti;
- Se sei nei corridoi o nel vano delle scale rientra nel tuo locale o in quello più vicino;
- Dopo il terremoto, all'ordine di evacuazione, abbandona l'edificio senza usare l'ascensore e ricongiungiti con le altre persone nel punto di raccolta esterno.

### INDICAZIONI IN CASO DI EVACUAZIONE

- Mantieni la calma;
- Segui le indicazioni del personale di reparto;
- Abbandona ordinatamente e con calma i locali di lavoro;
- Abbandona i locali seguendo le indicazioni dei percorsi e delle uscite di emergenza segnalate;
- Non tornare indietro per nessun motivo;
- Dirigiti al luogo di raccolta esterno;
- Una volta fuori non sostare davanti alle porte ostruendo gli accessi allo stabile.

**NUMERI UTILI : VIGILI DEL FUOCO 115 - NUMERO EMERGENZE: 3000 (interno) 081.546.72.49**