



PADIGLIONE


SANTA TERESA

PIANTA PIANO

TERRA

Scala 1 : 200

Data: Gennaio 2025

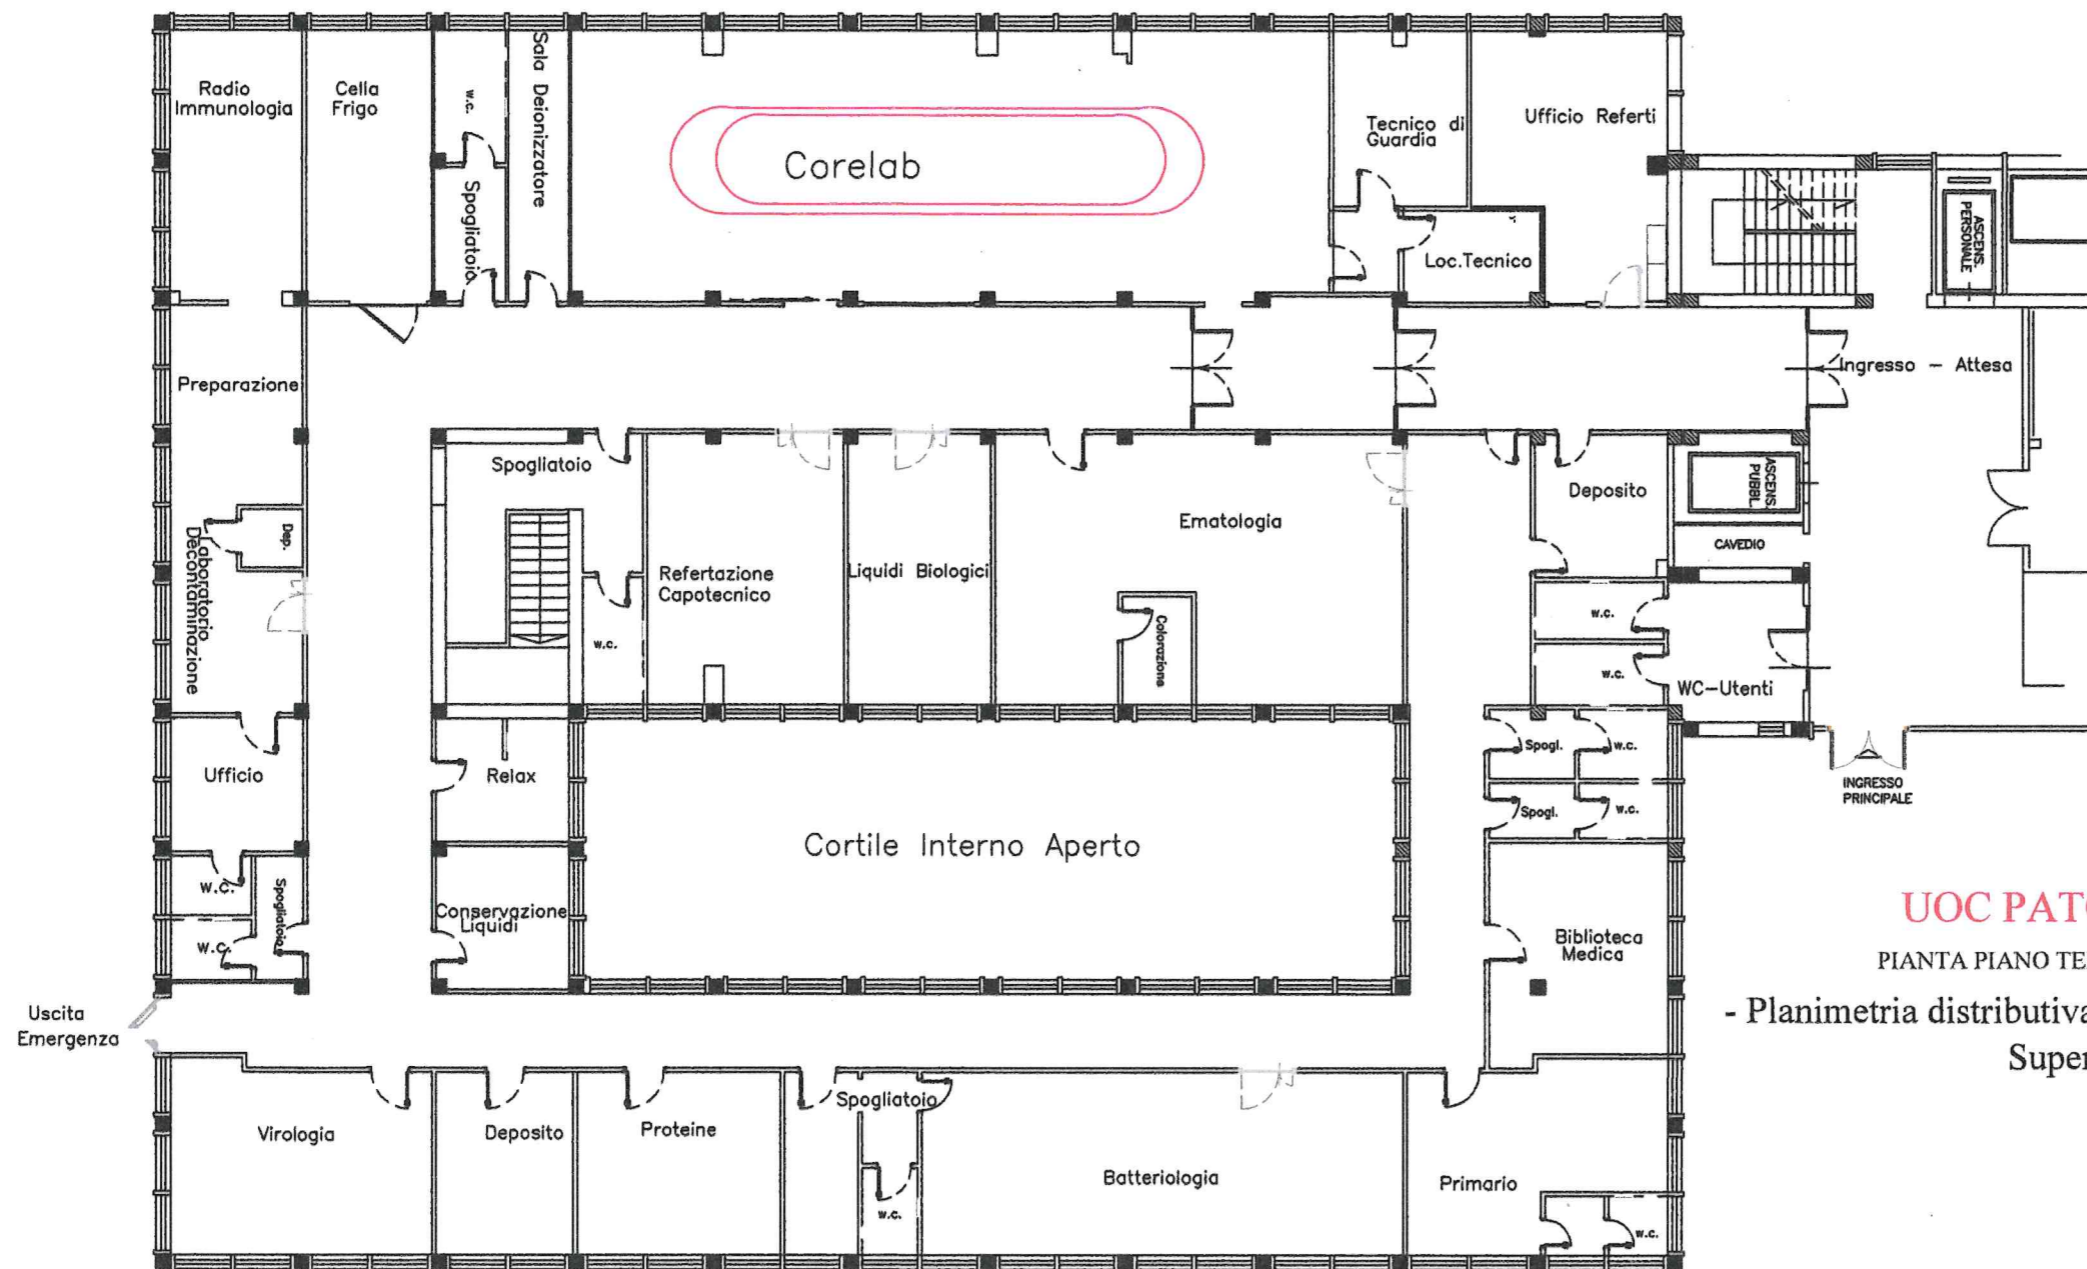

UOC PATOLOGIA CLINICA

PIANTA PIANO TERRA PADIGLIONE SANTA TERESA

- Planimetria distributiva con destinazione d'uso degli ambienti
Superficie Totale MQ.720

