


COMPLESSO S. ANDREA DELLE DAME  
Pianta LIVELLO 5 - AMMEZZATO

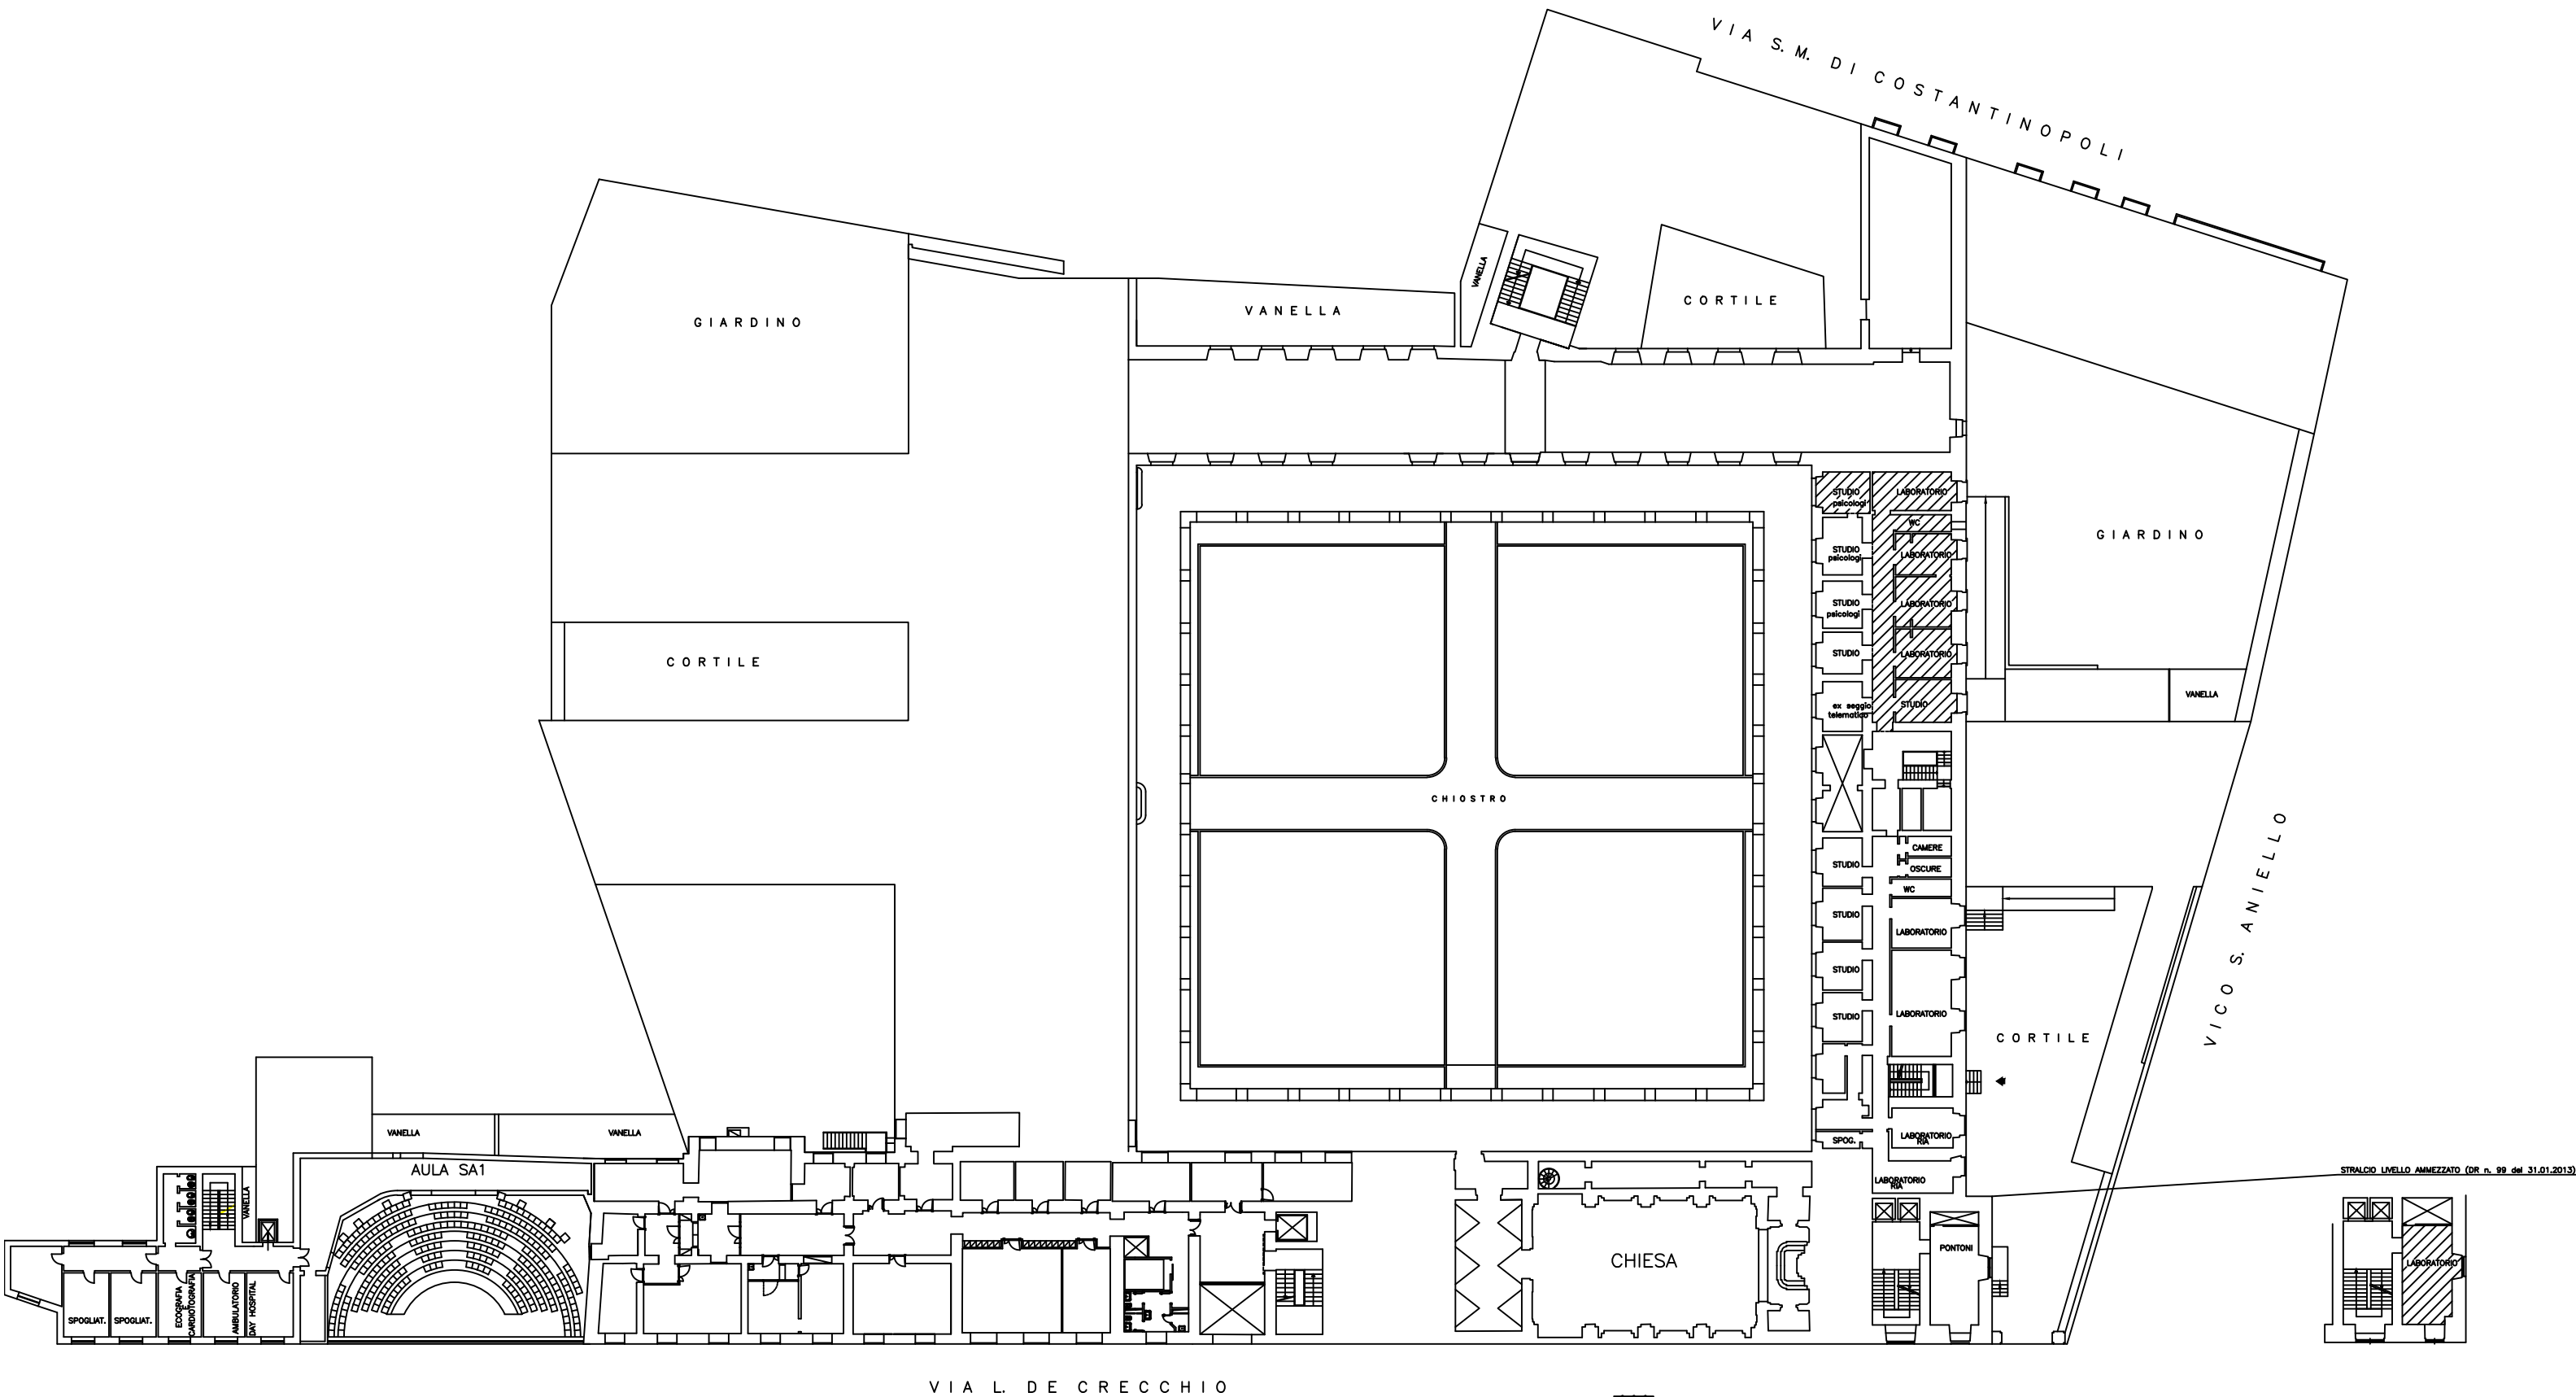

 = ex DIPARTIMENTO DI BIOCHIMICA, BIOFISICA E PATOL. GEN. (DR n. 329 del 28.04.2017)